ZAŁĄCZNIK NR 4

Schemat szafki oświetleniowej GZDiZ Gdańsk

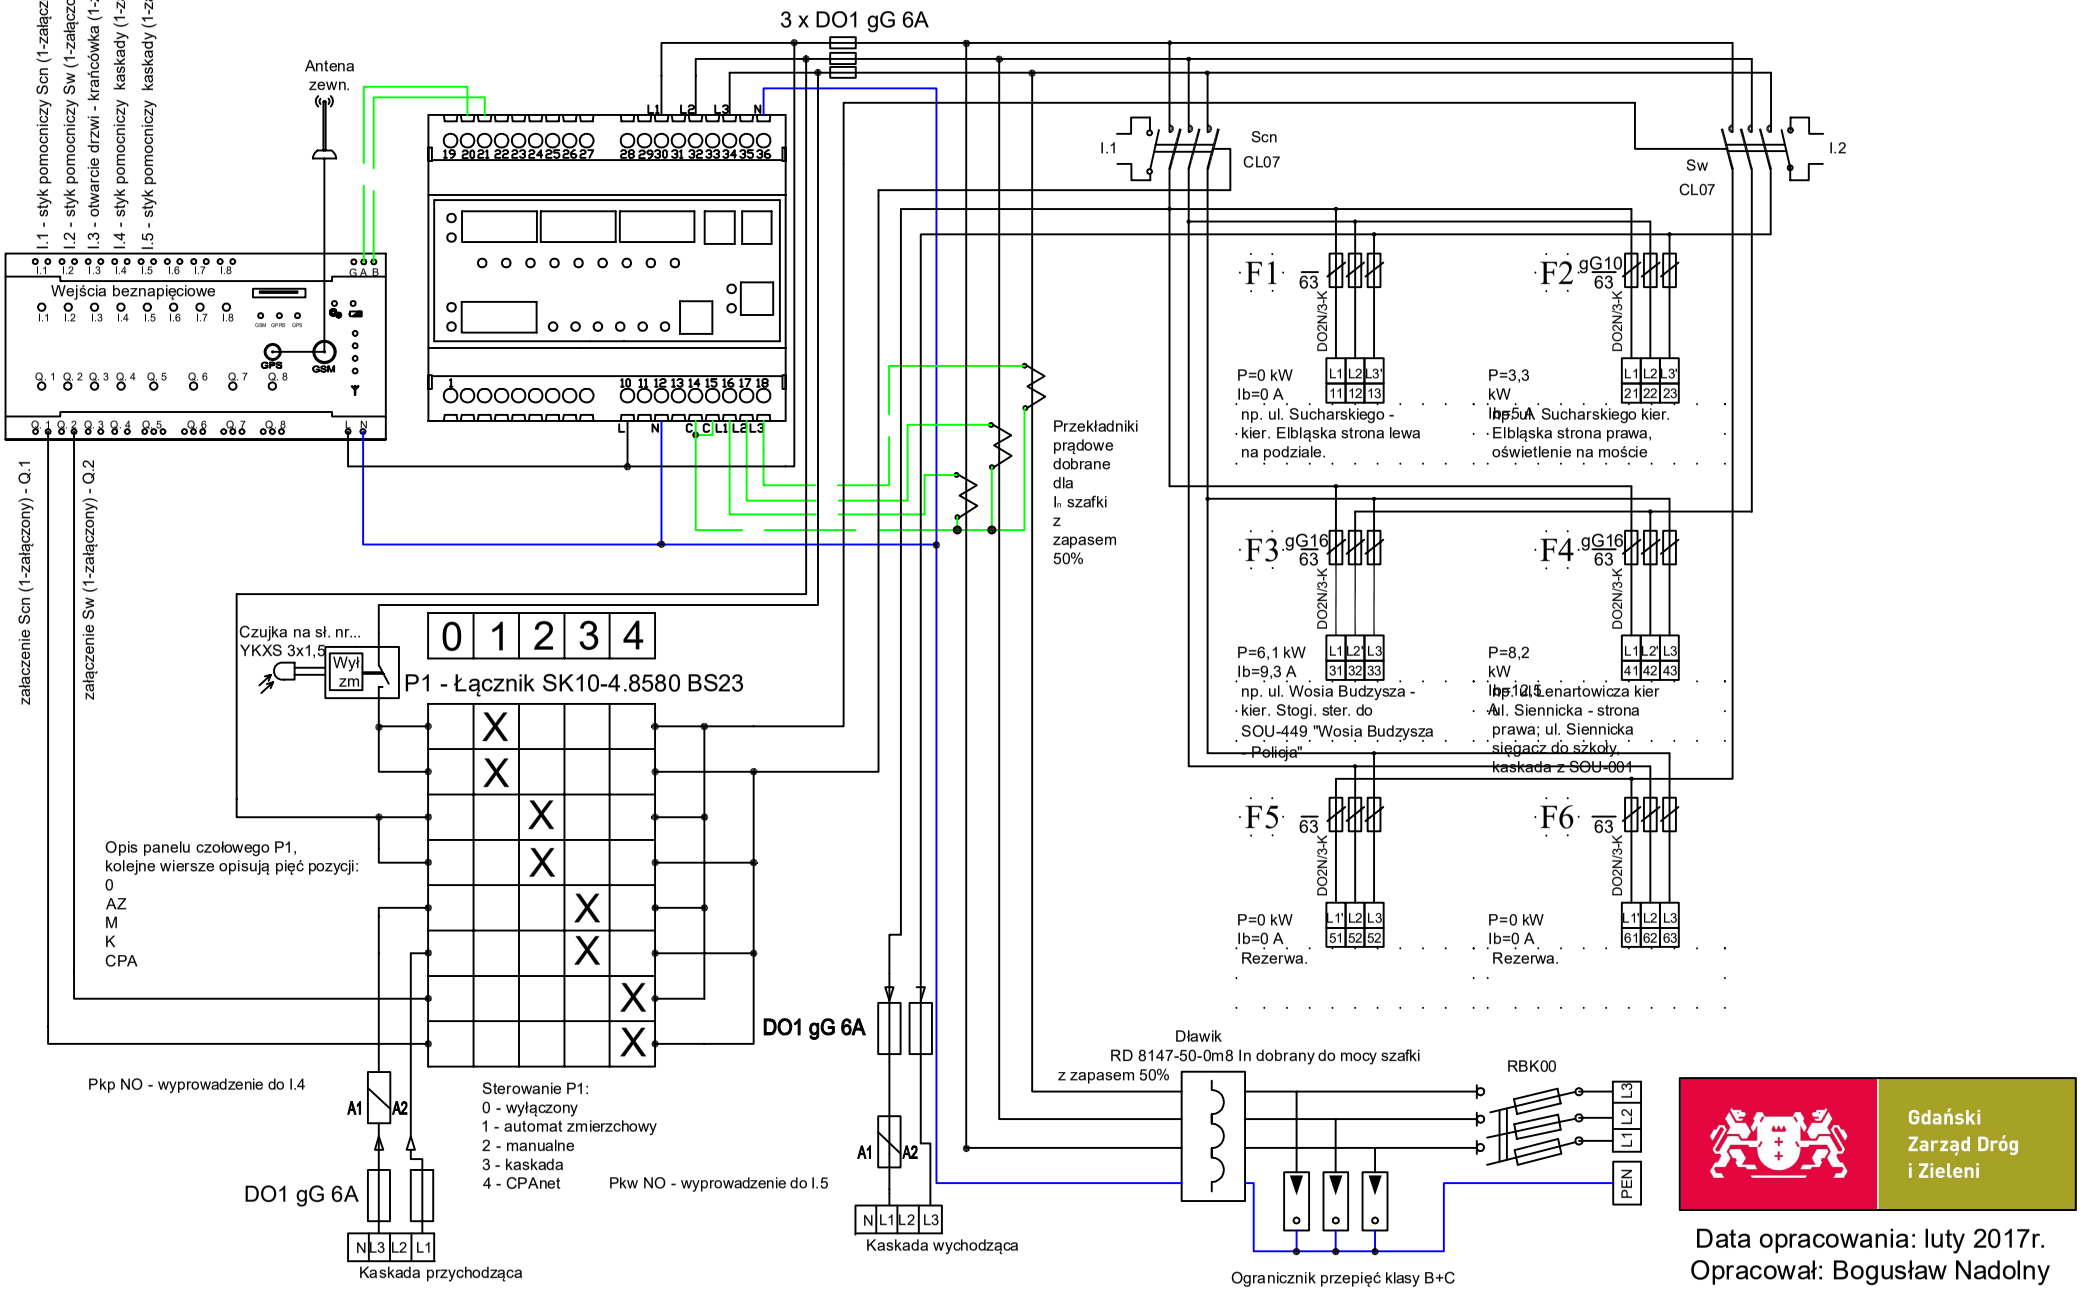

Gdański Zarząd Dróg i Zieleni

Data opracowania: luty 2017r.
Opracował: Bogusław Nadolny